

AZURE

ESTORIL

MORADIA

WAVE II



ADDSOLID
REAL ESTATE INVESTMENT SA

AZURE

PISO



MORADIA

WAVE II



ÁREA DE LOTE

384 m²

TOTAL DE ÁREAS EXTERIORES

306 m²


ABC ACIMA DO SOLO

239 m²

ABC EM CAVE

150 m²

ABC = Área bruta de construção

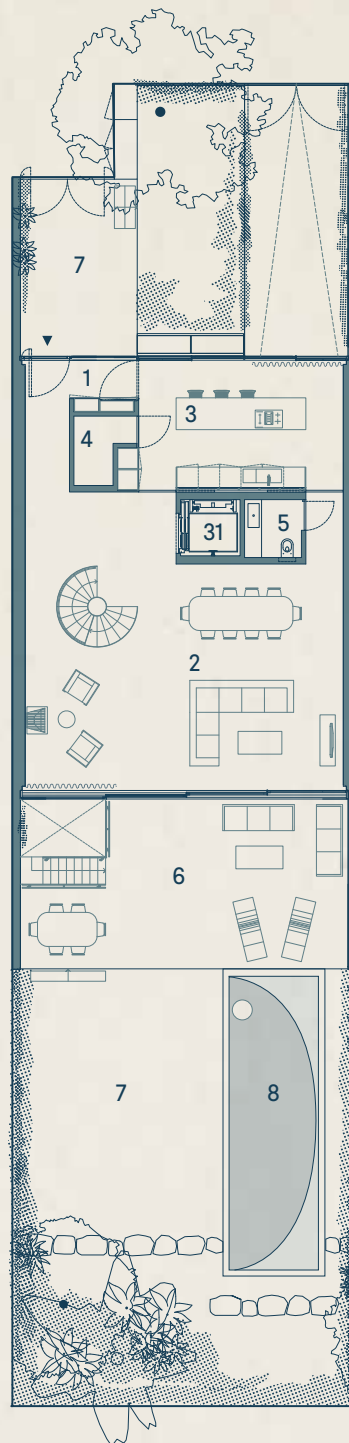

Área bruta (m ²)		Área útil (m ²)		
PISO 0 131m ²	1	HALL ENTRADA	9	
	2	SALAS DE ESTAR E JANTAR	76	
	3	COZINHA	24	
	4	DESPENSA	3	
	5	LAVABO SOCIAL	3	
Outras Áreas Privativas	6	ALPENDRE	42	
	7	JARDINS	169	
	8	PISCINA	27	
PISO 1 108m ²	SUITE	9	QUARTO	19
		10	CLOSET	6
		11	W.C.	13
SUITE 21m ²	12	QUARTO	15	
	13	W.C.	6	
SUITE 21m ²	14	QUARTO	16	
	15	W.C.	5	
Outras Áreas Privativas	16	CIRCULAÇÃO	14	
	17	VARANDA SUL	6	
	18	VARANDA NORTE	7	
COBERTURA	19	ROOFTOP LOUNGE	39	
	20	ZONAS TÉCNICAS DA COBERTURA	47	
	21	CIRCULAÇÕES COBERTURA	9	
PISO -1 156m ²	22	ESCRITÓRIO	27	
	23	QUARTO/GINÁSIO	12	
	24	W.C.	6	
	25	LAVANDARIA	15	
	26	GARAGEM 2 LUGARES	41	
	27	W.C. DE APOIO PISCINA	2	
	28	SAUNA	3	
	29	ZONAS TÉCNICAS	6	
	30	CIRCULAÇÃO	17	
	31	ELEVADOR (8 PESSOAS)	3	
	Outras Áreas Privativas	32	PÁTIO DO ESCRITÓRIO	6

TOTAL
693 m²

A informação que consta neste Documento é meramente indicativa e não tem caráter contratual. Poderá, por motivos técnicos ou legais, ser sujeita a alterações sem aviso prévio.

AZURE

PISO

1

MORADIA

WAVE II



ÁREA DE LOTE

384 m²

TOTAL DE ÁREAS EXTERIORES

306 m²



ABC ACIMA DO SOLO

239 m²

ABC EM CAVE

150 m²

ABC = Área bruta de construção

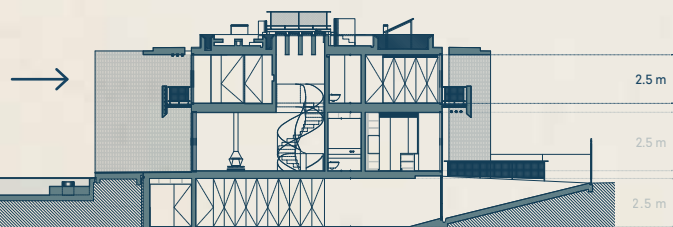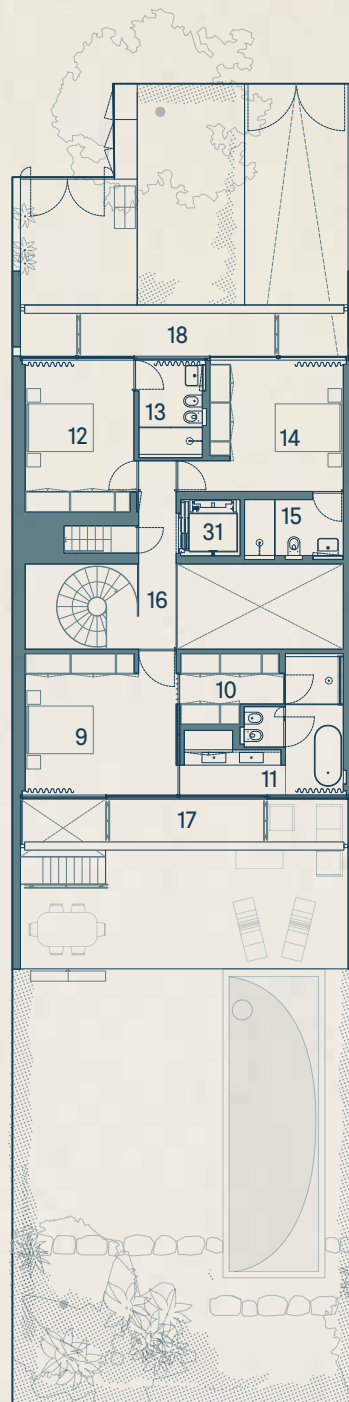

3

Área bruta (m ²)			Área útil (m ²)
PISO 0 131m ²	1	HALL ENTRADA	9
	2	SALAS DE ESTAR E JANTAR	76
	3	COZINHA	24
	4	DESPENSA	3
	5	LAVABO SOCIAL	3
Outras Áreas Privativas	6	ALPENDRE	42
	7	JARDINS	163
	8	PISCINA	33
PISO 1 108m ²	SUITE	9 QUARTO	19
		10 CLOSET	6
		11 W.C.	13
SUITE	12 QUARTO	15	
	13 W.C.	6	
SUITE	14 QUARTO	16	
	15 W.C.	5	
	16 CIRCULAÇÃO	14	
Outras Áreas Privativas	17 VARANDA SUL	6	
	18 VARANDA NORTE	7	
COBERTURA	19 ROOFTOP LOUNGE	39	
	20 ZONAS TÉCNICAS DA COBERTURA	47	
	21 CIRCULAÇÕES COBERTURA	9	
PISO -1 156m ²	22 ESCRITÓRIO	27	
	23 QUARTO/GINÁSIO	12	
	24 W.C.	6	
	25 LAVANDARIA	15	
	26 GARAGEM 2 LUGARES	41	
	27 W.C. DE APOIO PISCINA	2	
	28 SAUNA	3	
	29 ZONAS TÉCNICAS	6	
	30 CIRCULAÇÃO	17	
	31 ELEVADOR (8 PESSOAS)	3	
	Outras Áreas Privativas	32 PÁTIO DO ESCRITÓRIO	6

**TOTAL
693 m²**

A informação que consta neste Documento é meramente indicativa e não tem carácter contratual. Poderá, por motivos técnicos ou legais, ser sujeita a alterações sem aviso prévio.

AZURE

COBERTURA

MORADIA

WAVE II



N

ÁREA DE LOTE

384 m²

TOTAL DE ÁREAS EXTERIORES

306 m²


ABC ACIMA DO SOLO

239 m²

ABC EM CAVE

150 m²


ABC = Área bruta de construção

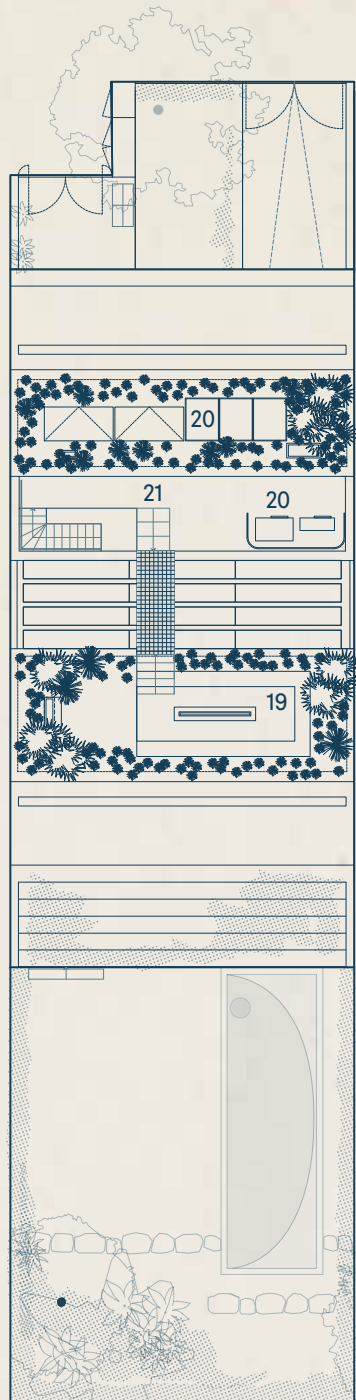

Área bruta (m ²)			Área útil (m ²)
PISO 0 131m ²	1	HALL ENTRADA	9
	2	SALAS DE ESTAR E JANTAR	76
	3	COZINHA	24
	4	DESPENSA	3
	5	LAVABO SOCIAL	3
Outras Áreas Privativas	6	ALPENDRE	42
	7	JARDINS	163
	8	PISCINA	33
PISO 1 108m ²	SUITE	9 QUARTO	19
		10 CLOSET	6
		11 W.C.	13
SUITE 21m ²	12	QUARTO	15
	13	W.C.	6
SUITE 21m ²	14	QUARTO	16
	15	W.C.	5
	16	CIRCULAÇÃO	14
Outras Áreas Privativas	17	VARANDA SUL	6
	18	VARANDA NORTE	7
COBERTURA	19	ROOFTOP LOUNGE	39
	20	ZONAS TÉCNICAS DA COBERTURA	47
	21	CIRCULAÇÕES COBERTURA	9
PISO -1 156m ²	22	ESCRITÓRIO	27
	23	QUARTO/GINÁSIO	12
	24	W.C.	6
	25	LAVANDARIA	15
	26	GARAGEM 2 LUGARES	41
	27	W.C. DE APOIO PISCINA	2
	28	SAUNA	3
	29	ZONAS TÉCNICAS	6
	30	CIRCULAÇÃO	17
	31	ELEVADOR (8 PESSOAS)	3
	Outras Áreas Privativas	32	PÁTIO DO ESCRITÓRIO

TOTAL
693 m²

A informação que consta neste Documento é meramente indicativa e não tem carácter contratual. Poderá, por motivos técnicos ou legais, ser sujeita a alterações sem aviso prévio.

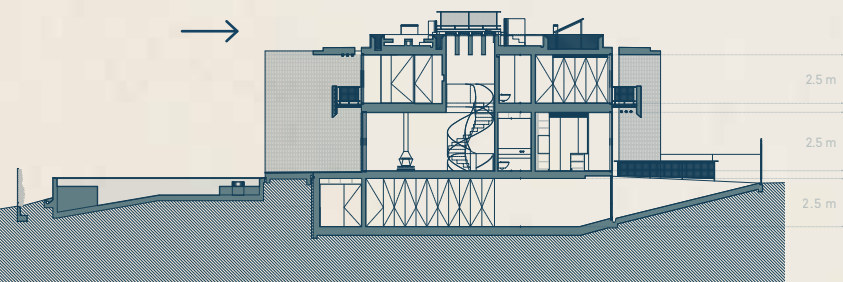

AZURE

PISO
- 1

MORADIA

WAVE II



ÁREA DE LOTE

384 m²

TOTAL DE ÁREAS
EXTERIORES

306 m²


ABC ACIMA
DO SOLO

239 m²

ABC EM CAVE

150 m²

ABC = Área bruta
de construção

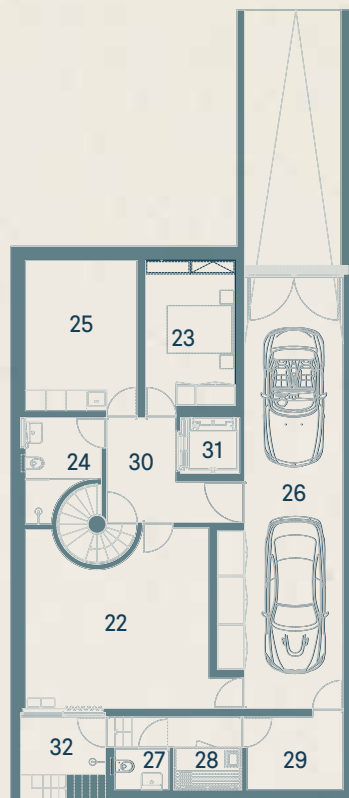

Área bruta (m ²)			Área útil (m ²)
PISO 0 131m ²	1	HALL ENTRADA	9
	2	SALAS DE ESTAR E JANTAR	76
	3	COZINHA	24
	4	DESPENSA	3
	5	LAVABO SOCIAL	3
Outras Áreas Privativas	6	ALPENDRE	42
	7	JARDINS	163
	8	PISCINA	33
PISO 1 108m ²	SUITE	9 QUARTO	19
		10 CLOSET	6
		11 W.C.	13
SUITE 21m ²	12	QUARTO	15
	13	W.C.	6
SUITE 21m ²	14	QUARTO	16
	15	W.C.	5
	16	CIRCULAÇÃO	14
Outras Áreas Privativas	17	VARANDA SUL	6
	18	VARANDA NORTE	7
COBERTURA	19	ROOFTOP LOUNGE	39
	20	ZONAS TÉCNICAS DA COBERTURA	47
	21	CIRCULAÇÕES COBERTURA	9
PISO -1 156m ²	22	ESCRITÓRIO	27
	23	QUARTO/GINÁSIO	12
	24	W.C.	6
	25	LAVANDARIA	15
	26	GARAGEM 2 LUGARES	41
	27	W.C. DE APOIO PISCINA	2
	28	SAUNA	3
	29	ZONAS TÉCNICAS	6
	30	CIRCULAÇÃO	17
	31	ELEVADOR (8 PESSOAS)	3
	Outras Áreas Privativas	32	PÁTIO DO ESCRITÓRIO

TOTAL
693 m²

A informação que consta neste Documento é meramente indicativa e não tem carácter contratual. Poderá, por motivos técnicos ou legais, ser sujeita a alterações sem aviso prévio.

A INFORMAÇÃO QUE CONSTA
NESTE DOCUMENTO É MERAMENTE
INDICATIVA E NÃO TEM CARÁTER
CONTRATUAL. PODERÁ, POR MOTIVOS
TÉCNICOS OU LEGAIS, SER SUJEITA
A ALTERAÇÕES SEM AVISO PRÉVIO.

AZURE

ESTORIL

TEL:

(+351) 210 103 950

(+351) 210 103 900

E-MAIL

GERAL@ADDSSOLID.COM

WWW.AZURESTORIL.COM



ADDSSOLiD
REAL ESTATE INVESTMENT SA