

AZURE

ESTORIL

MORADIA

WAVE III



ADDSOLID
REAL ESTATE INVESTMENT SA

AZURE

PISO



MORADIA

WAVE III



ÁREA DE LOTE

384m²

TOTAL DE ÁREAS EXTERIORES

307m²


ABC ACIMA DO SOLO

239m²

ABC EM CAVE

150m²

ABC = Área bruta de construção

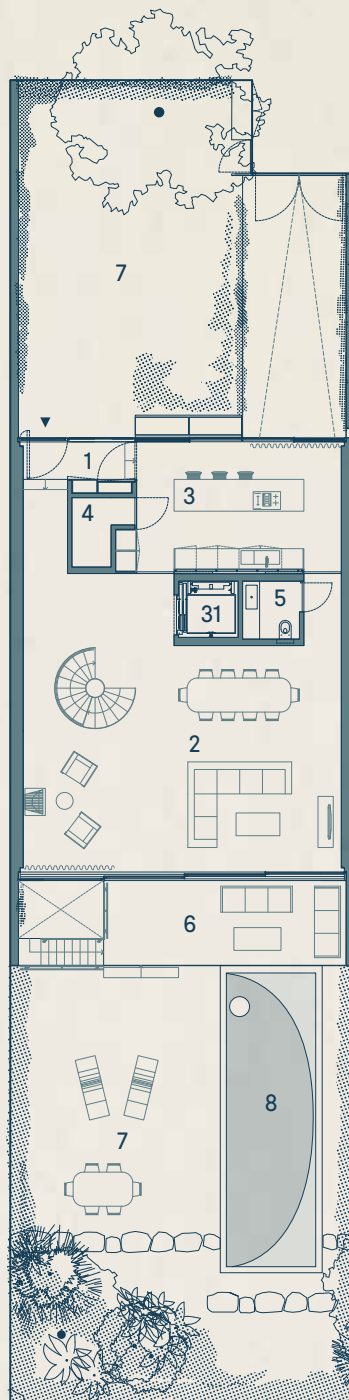

Área bruta (m ²)		Área útil (m ²)		
PISO 0 131m ²	1	HALL ENTRADA	9	
	2	SALAS DE ESTAR E JANTAR	76	
	3	COZINHA	24	
	4	DESPENSA	3	
	5	LAVABO SOCIAL	3	
Outras Áreas Privativas		6	ALPENDRE	18
		7	JARDINS	194
		8	PISCINA	27
PISO 1 108m ²	SUITE	9	QUARTO	19
		10	CLOSET	6
		11	W.C.	13
SUITE		12	QUARTO	15
		13	W.C.	6
SUITE		14	QUARTO	16
		15	W.C.	5
		16	CIRCULAÇÃO	14
Outras Áreas Privativas		17	VARANDA SUL	6
		18	VARANDA NORTE	7
COBERTURA		19	ROOFTOP LOUNGE	39
		20	ZONAS TÉCNICAS DA COBERTURA	47
		21	CIRCULAÇÕES COBERTURA	9
PISO -1 156m ²		22	ESCRITÓRIO	27
		23	QUARTO/GINÁSIO	12
		24	W.C.	6
		25	LAVANDARIA	15
		26	GARAGEM 2 LUGARES	41
		27	W.C. DE APOIO PISCINA	2
		28	SAUNA	3
		29	ZONAS TÉCNICAS	6
		30	CIRCULAÇÃO	17
		31	ELEVADOR (8 PESSOAS)	3
	Outras Áreas Privativas		32	PÁTIO DO ESCRITÓRIO

TOTAL
694 m²

A informação que consta neste Documento é meramente indicativa e não tem carácter contratual. Poderá, por motivos técnicos ou legais, ser sujeita a alterações sem aviso prévio.

AZURE

PISO

1

MORADIA

WAVE III



ÁREA DE LOTE

384m²

TOTAL DE ÁREAS EXTERIORES

307m²


ABC ACIMA DO SOLO

239m²

ABC EM CAVE

150m²


ABC = Área bruta de construção

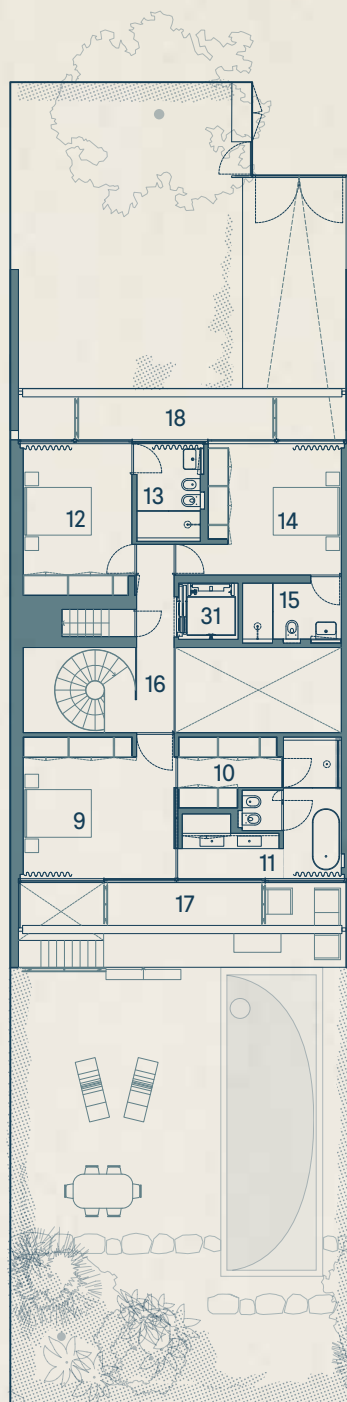

Área bruta (m ²)			Área útil (m ²)
PISO 0 131m ²	1	HALL ENTRADA	9
	2	SALAS DE ESTAR E JANTAR	76
	3	COZINHA	24
	4	DESPENSA	3
	5	LAVABO SOCIAL	3
Outras Áreas Privativas	6	ALPENDRE	18
	7	JARDINS	188
	8	PISCINA	33
PISO 1 108m ²	SUITE	9 QUARTO	19
		10 CLOSET	6
		11 W.C.	13
	SUITE	12 QUARTO	15
		13 W.C.	6
	SUITE	14 QUARTO	16
		15 W.C.	5
		16 CIRCULAÇÃO	14
	Outras Áreas Privativas	17 VARANDA SUL	6
		18 VARANDA NORTE	7
	COBERTURA	19 ROOFTOP LOUNGE	39
20 ZONAS TÉCNICAS DA COBERTURA		47	
21 CIRCULAÇÕES COBERTURA		9	
PISO -1 156m ²	22 ESCRITÓRIO	27	
	23 QUARTO/GINÁSIO	12	
	24 W.C.	6	
	25 LAVANDARIA	15	
	26 GARAGEM 2 LUGARES	41	
	27 W.C. DE APOIO PISCINA	2	
	28 SAUNA	3	
	29 ZONAS TÉCNICAS	6	
	30 CIRCULAÇÃO	17	
	31 ELEVADOR (8 PESSOAS)	3	
	Outras Áreas Privativas	32 PÁTIO DO ESCRITÓRIO	6

TOTAL
694 m²

A informação que consta neste Documento é meramente indicativa e não tem carácter contratual. Poderá, por motivos técnicos ou legais, ser sujeita a alterações sem aviso prévio.

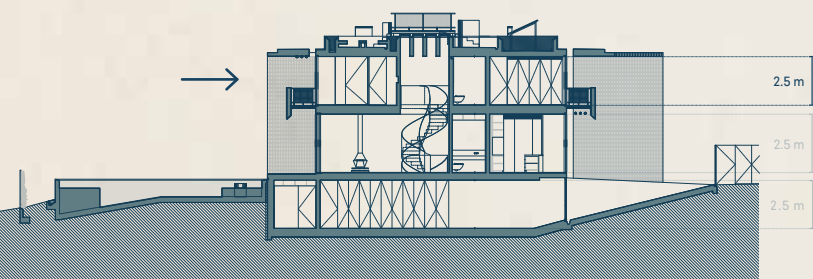

AZURE

COBERTURA

MORADIA

WAVE III



ÁREA DE LOTE

384m²

TOTAL DE ÁREAS
EXTERIORES

307m²


ABC ACIMA
DO SOLO

239m²

ABC EM CAVE

150m²


ABC = Área bruta
de construção

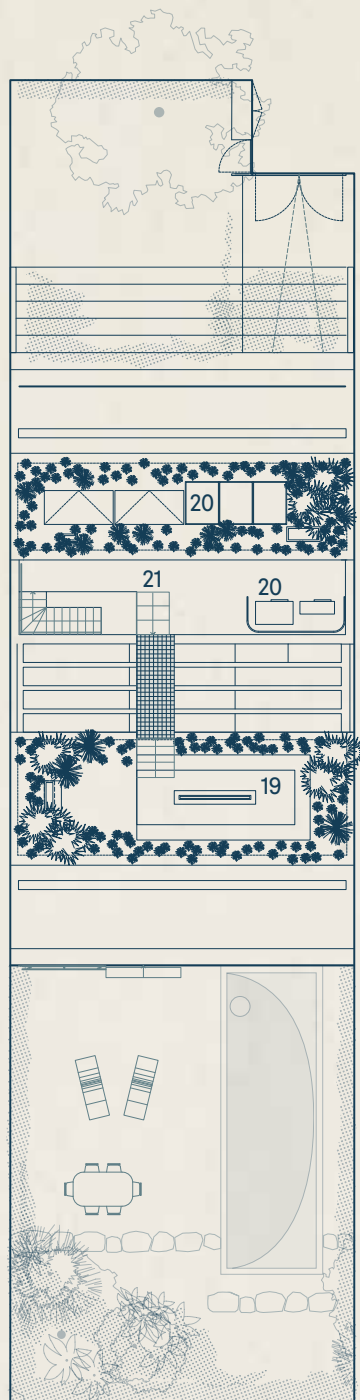

Área bruta (m ²)			Área útil (m ²)
PISO 0 131m ²	1	HALL ENTRADA	9
	2	SALAS DE ESTAR E JANTAR	76
	3	COZINHA	24
	4	DESPENSA	3
	5	LAVABO SOCIAL	3
Outras Áreas Privativas	6	ALPENDRE	18
	7	JARDINS	188
	8	PISCINA	33
PISO 1 108m ²	SUITE	9 QUARTO	19
		10 CLOSET	6
		11 W.C.	13
SUITE 21m ²	12	QUARTO	15
	13	W.C.	6
SUITE 21m ²	14	QUARTO	16
	15	W.C.	5
Outras Áreas Privativas	16	CIRCULAÇÃO	14
	17	VARANDA SUL	6
	18	VARANDA NORTE	7
COBERTURA	19	ROOFTOP LOUNGE	39
	20	ZONAS TÉCNICAS DA COBERTURA	47
	21	CIRCULAÇÕES COBERTURA	9
PISO -1 156m ²	22	ESCRITÓRIO	27
	23	QUARTO/GINÁSIO	12
	24	W.C.	6
	25	LAVANDARIA	15
	26	GARAGEM 2 LUGARES	41
	27	W.C. DE APOIO PISCINA	2
	28	SAUNA	3
	29	ZONAS TÉCNICAS	6
	30	CIRCULAÇÃO	17
	31	ELEVADOR (8 PESSOAS)	3
	Outras Áreas Privativas	32	PÁTIO DO ESCRITÓRIO

TOTAL
694 m²

A informação que consta neste Documento é meramente indicativa e não tem caráter contratual. Poderá, por motivos técnicos ou legais, ser sujeita a alterações sem aviso prévio.

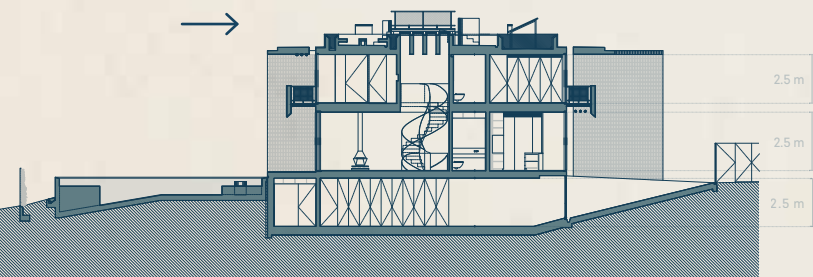

AZURE

PISO
- 1

MORADIA

WAVE III



ÁREA DE LOTE

384 m²

TOTAL DE ÁREAS
EXTERIORES

307 m²


ABC ACIMA
DO SOLO

239 m²

ABC EM CAVE

150 m²


ABC = Área bruta
de construção

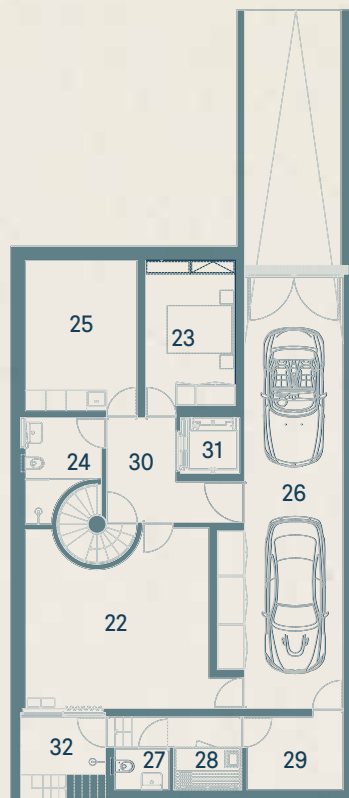

Área bruta (m ²)			Área útil (m ²)
PISO 0 131m ²	1	HALL ENTRADA	9
	2	SALAS DE ESTAR E JANTAR	76
	3	COZINHA	24
	4	DESPENSA	3
	5	LAVABO SOCIAL	3
Outras Áreas Privativas	6	ALPENDRE	18
	7	JARDINS	188
	8	PISCINA	33
PISO 1 108m ²	SUITE	9 QUARTO	19
		10 CLOSET	6
		11 W.C.	13
	SUITE	12 QUARTO	15
		13 W.C.	6
	SUITE	14 QUARTO	16
		15 W.C.	5
		16 CIRCULAÇÃO	14
	Outras Áreas Privativas	17 VARANDA SUL	6
		18 VARANDA NORTE	7
	COBERTURA	19 ROOFTOP LOUNGE	39
20 ZONAS TÉCNICAS DA COBERTURA		47	
21 CIRCULAÇÕES COBERTURA		9	
PISO -1 156m ²	22	27 ESCRITÓRIO	27
	23	23 QUARTO/GINÁSIO	12
	24	24 W.C.	6
	25	25 LAVANDARIA	15
	26	26 GARAGEM 2 LUGARES	41
	27	27 W.C. DE APOIO PISCINA	2
	28	28 SAUNA	3
	29	29 ZONAS TÉCNICAS	6
	30	30 CIRCULAÇÃO	17
	31	31 ELEVADOR (8 PESSOAS)	3
	Outras Áreas Privativas	32 PÁTIO DO ESCRITÓRIO	6

TOTAL
694 m²

A informação que consta neste Documento é meramente indicativa e não tem caráter contratual. Poderá, por motivos técnicos ou legais, ser sujeita a alterações sem aviso prévio.

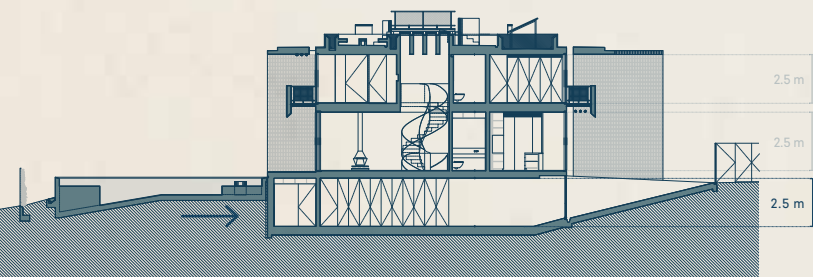

A INFORMAÇÃO QUE CONSTA
NESTE DOCUMENTO É MERAMENTE
INDICATIVA E NÃO TEM CARÁTER
CONTRATUAL. PODERÁ, POR MOTIVOS
TÉCNICOS OU LEGAIS, SER SUJEITA
A ALTERAÇÕES SEM AVISO PRÉVIO.

AZURE

ESTORIL

TEL:

(+351) 210 103 950

(+351) 210 103 900

E-MAIL

GERAL@ADDSSOLID.COM

WWW.AZURESTORIL.COM



ADDSSOLiD
REAL ESTATE INVESTMENT SA